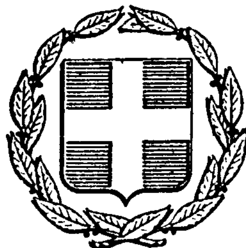


ΕΦΗΜΕΡΙΣ ΤΗΣ ΚΥΒΕΡΝΗΣΕΩΣ
ΤΗΣ ΕΛΛΗΝΙΚΗΣ ΔΗΜΟΚΡΑΤΙΑΣ

ΕΝ ΑΘΗΝΑΙΣ ΤΗι 27 ΦΕΒΡΟΥΑΡΙΟΥ 1980 | ΤΕΥΧΟΣ ΤΕΤΑΡΤΟΝ | ΑΡΙΘΜΟΣ ΦΥΛΛΟΥ 136

ΠΕΡΙΕΧΟΜΕΝΑ

ΑΠΑΛΛΟΤΡΙΩΣΕΙΣ
ΑΠΟΦΑΣΕΙΣ

'Αριθ. 604 (1)

Περὶ διορθώσεως τῆς ἀπὸ 24.8.79 ἐκθέσεως 'Επιτροπῆς καθορισμοῦ ὁρίων αἰγιαλοῦ καὶ παραλίας στὴν περιοχὴ Καρδαμύλης, στὸ Ν. Μεσσηνίας.

Ο ΝΟΜΑΡΧΗΣ ΜΕΣΣΗΝΙΑΣ

Έχοντας ὑπόψη :

1. Τὴν ἀπὸ 24.8.79 ἔκθεση 'Επιτροπῆς καθορισμοῦ ὁρίων αἰγιαλοῦ καὶ παραλίας, στὴ περιοχὴ Καρδαμύλης μπροστὰ ἀπὸ τὴν ἰδιοκτησία Σωτηρίου Σπηλιωτέα, ποὺ δημοσιεύθηκε στὸ 472/10.9.79 Φ.Ε.Κ. τ.Δ.

2. Τὴν 52/25/8/79 ἀπόφαση τοῦ Νομάρχη Μεσσηνίας μὲ τὴν ὁποία ἐπικυρώνεται ἡ ἀνωτέρω ἔκθεση καὶ ἡ ὁποία δημοσιεύθηκε στὸ ἴδιο Φ.Ε.Κ., ἀποφασίζουμε :

Διορθώνουμε :

1. Τὴν ἀπὸ 24.8.79 ἔκθεση 'Επιτροπῆς καθορισμοῦ ὁρίων αἰγιαλοῦ καὶ παραλίας ὡς πρὸς τὰ ἑξῆς :

α) 'Αντὶ τῆς ἀναφερόμενης στὴν ἐν λόγω ἔκθεση ἡμερομηνίας συντάξεως τοῦ τοπογραφικοῦ δ/τος 30.3.79 στὴν ὀρθὴ 30.4.79 καὶ

β) ἀντὶ τῆς ἀναφερόμενης ἡμερομηνίας θεωρήσεως 1.6.1979, στὴν ὀρθὴ 24.8.79 καὶ

2. Τὴ Ν. 52/25.8.79 ἀπόφαση τοῦ Νομάρχη Μεσσηνίας ὡς πρὸς τὴν ἡμερομηνία συντάξεως τοῦ τοπογ. δ/τος, ἀντὶ τῆς ἐγγεγραμμένης 30.8.79 στὸ ὀρθὸ 30.4.79.

'Η ἀπόφαση αὐτὴ νὰ δημοσιευθεῖ στὴν 'Εφημερίδα τῆς Κυβερνήσεως.

Καλαμάτα, 8 'Ιανουαρίου 1980

'Ο Νομάρχης
ΚΥΡΙΑΚΟΣ ΣΤΕΦΑΝΑΚΟΣ

'Αριθ. 85 (2)

Περὶ ἀναγκαστικῆς ἀπαλλοτριώσεως ἐκτάσεων γιὰ τὴ συντήρηση - βελτίωση τῆς 'Εθνικῆς ὁδοῦ Θεσ/νίκης - 'Εδέσσης - Φλωρίνης στὴ Χ. Θ. 84+000.

Ο ΝΟΜΑΡΧΗΣ ΠΕΛΛΗΣ

Έχοντας ὑπόψη:

1. Τὶς διατάξεις τοῦ Ν. Δ. 797/1971 «περὶ ἀναγκαστικῶν ἀπαλλοτριώσεων» σὲ συνδυασμὸ μὲ τὶς διατάξεις τοῦ Β. Δ. 139/1971 «περὶ τῆς ἁρμοδιότητος τῶν Νομαρχῶν πρὸς κήρυξιν ἀναγκαστικῶν τινων ἀπαλλοτριώσεων» ὡς καὶ τὸ Π. Δ. 929/1979 «περὶ ἐκτελέσεως τῶν διατάξεων τοῦ ἄρθρου 1 τοῦ Ν. 635/1977 περὶ ὑποχρεώσεως τῶν παροδίων ἰδιοκτητῶν διὰ τὴν διάνοιξιν τῶν ὁδῶν κλπ.».

2. Τὸ ἀριθ. 28641/19.9.1979 ἔγγραφο τῆς 2ης ΔΕΚΕ «περὶ τῆς ἀνωτέρω ἀπαλλοτριώσεως».

3. Τὴν ἀριθ. Ε. 13997/2020/Ν. 14904/3.1.1980 «περὶ κηρύξεως τῆς ἀνωτέρω ἀπαλλοτριώσεως» Διαταγὴ τοῦ 'Υπουργείου Οἰκονομικῶν - ΓΔΦ καὶ ΔΠ - Δ/νσεως ἀπαλλοτριώσεων, ἀποφασίζουμε:

Κηρύσσουμε, λόγῳ Δημοσίας ὠφελείας καὶ εἰδικότερα γιὰ τὴ συντήρηση–βελτίωση τῆς 'Εθνικῆς ὁδοῦ Θεσ/νίκης - 'Εδέσσης - Φλωρίνης στὴ Χ. Θ. 84+000, τὴν ἀναγκαστικὴ ἀπαλλοτρίωση ἐκτάσεως ἐμβαδοῦ 8885 τ. μ. ὅπως ἐμφαίνεται στὸ κτηματολογικὸ διάγραμμα τοῦ Χαρ. Κλεφτάκη, ἐργοδηγοῦ Δ. Ε. μὲ 7ο βαθμό, θεωρημένο ἀπὸ τὸν προϊστάμενο τῆς 2ης ΔΕΚΕ Θωμᾶ Χασάπη καὶ τὸν κτηματολογικὸ πίνακα.

Στὴν ἔκταση ποὺ ἀπαλλοτριώνεται προβάλλουν δικαιώματα κυριότητας οἱ: Νικόλαος Κιορτάσης, Χρῆστος Νικολαΐδης κλπ.

Οἱ ἐργασίες κατασκευῆς καὶ ἀπαλλοτριώσεως γιὰ τὴ συντήρηση καὶ βελτίωση τῆς 'Εθνικῆς ὁδοῦ Θεσ/νίκης - 'Εδέσσης - Φλωρίνης στὴ Χ. Θ. 84+000 θὰ βαρύνουν τὸ ἔργο 7671007 Δ. Ε.

'Η ἀπόφαση αὐτὴ νὰ δημοσιευθεῖ στὴν 'Εφημερίδα τῆς Κυβερνήσεως.

Έδεσσα, 1 Φεβρουαρίου 1980

'Ο Νομάρχης
ΝΙΚΟΛΑΟΣ ΜΠΑΛΚΙΖΑΣ


ΥΠΟΥΡΓΕΙΟΝ ΔΗΜ. ΕΡΓΩΝ
8η Π.Υ.Δ.Ε.
2η Δ.Ε.Κ.Ε.

ΕΡΓΟ: 7671007 ΔΕ

ΚΤΗΜΑΤΟΛΟΓΙΚΟ ΔΙΑΓΡΑΜΜΑ

ΚΑΙ ΠΙΝΑΚΑΣ

ΚΛΙΜΑΞ 1:1000

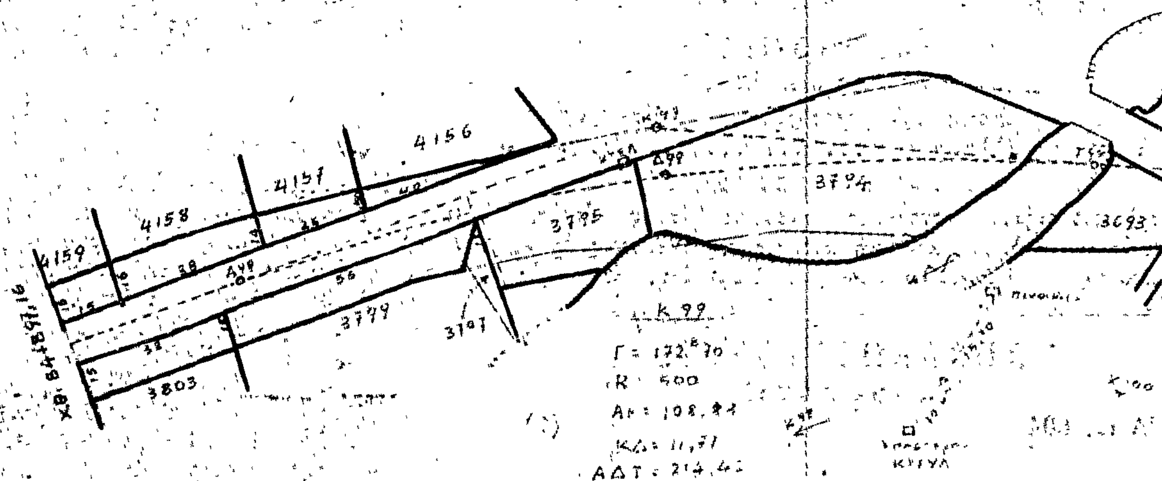

Συντάξας


ΧΑΡ. ΕΛΕΦΑΝΤΑΣ

Προϊστάμενος Τμήμ. Μελετών

ΧΡ. ΓΕΩΡΓΑΚΟΠΟΥΛΟΣ

Εθνική
Λάμίας

ΑΝΤΙΓΡΑΦΟΝ

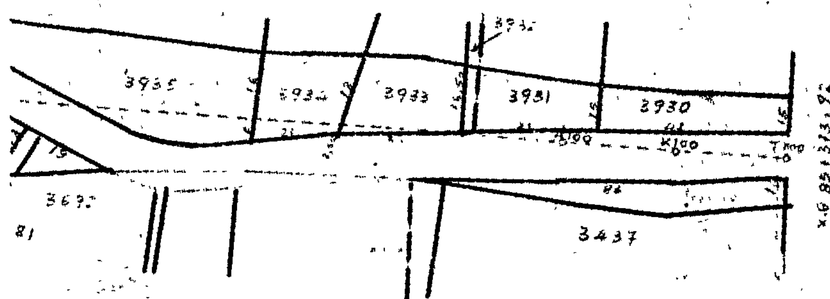

Α/Α	Αριθμός Κτηματίου Υπ. Γεωρ.	Όνομα	Επώνυμ[ο]
1	3.803	Νικόλαος	Κιοργά[illegible]
2	3.799	Χρήστος	Νικολαΐ[illegible]
3	3.797		Δρόμος
4	3.795	Ευάγγελος	Πέτκος
5	3.794	Θεοδώρα	Τζότζ[illegible]
6	4.159	Αναστάσιος	Κάγκα[illegible]
7	4.158	Νικόλαος	Μπατζι[illegible]
8	4.157	Ιωάννης	Γκίρας
9	4156	Γεώργιος	Γκίρας
10	3.693	Κων/ντίνος	Δαμιακ[illegible]
11	3.692	Σταύρος	Τριγωνά[illegible]
12	3.437	Παύλος	Παπαϊόρ[illegible]
13	3930	Α/φοί	Σίπκα[illegible]
14	3.931	Γεώργιος	Σίπκα[illegible]
15	3932		Δρόμος
16	3933	Βασίλειος	Καραγιά[illegible]
17	3934	Χαρίτος	Ράμο[illegible]
18	3935		Χέρσο Δ[illegible]
19		Στέγαστρο	ΚΤΕΛ
20	3.681		Δρόμος

3η Π. Υ. Δ. Ε.
[illegible] ΕΡΓΩΝ
ΕΛΕΓΧΘΗΚΕ
[illegible] 24 Αύγ. 1979
ΔΗΜ. [illegible]ΑΡΑΜΙΔΗΣ
Ο [illegible]
ΑΝΤΩΝΙΟΣ [illegible]ΤΑΙΑΝΟΣ
[illegible] μὲ 2ο β.

3η Π. Υ. Δ. Ε.
[illegible] ΔΗΜ. ΕΡΓΩΝ
[illegible] στις 24.8.79
[illegible] 447/237
Ο [illegible]

3η ΠΕΡΙΦΕΡΕΙΑΚΗ
ΥΠΗΡΕΣΙΑ ΔΗΜ. ΕΡΓΩΝ
ΕΓΚΡΙΝΕΤΑΙ
σύμφωνα μὲ τὴν ἀπόφασή μας
8998
Θεσ/νίκη 30 Αύγ. 1979
Ο Προϊστάμενος 3ης Π.Υ.Δ.Ε.

ΔΗΜΗΤΡΙΟΣ Σ. ΠΑΠΑΡΡΩΣΗΣ
Αναπλ. Γεν. Δ/ντής

ΚΤΗΜΑΤΟΛΟΓΙΚΟΣ Τ

ο	Όνομα πατρός	Διεύθυνσις κατοικίας	Ανακλοτρ. Έκτασις M²	Υπάρχοντα Δένδρα μικρά	Δένδρα μεσαία	Δένδρα μεγάλα	Κτίσματα περιγρ. & όγκος M³	Είδος κτήματος	Αγροί Τιμή μονάδος	Αγροί Δαπάνη	Δενδ. Τιμή μονάδ.
ιος	Αναστάσιος	Έδεσσα	285	—	—	—	—	Αγρός	120	34200	—
νις	Νικόλαος	»	570	—	—	—	—	»	120	68400	—
κοινό			45					Χέρσο	—	—	—
	Κων/ντίνος	»	860	—	—	—	—	Αγρός	120	103.200	—
	Δημήτριος	»	3220	—	{[illegible] ροδ. 121 {Συκια 1	{Καρυδ. 3	—	Οπωρών	120	386.400	—
	Πέτρος	»	160	—	{ροδακ. 6 {[illegible] 1 {Κερ. 2	—	15μ. φράκτης σύρμα αγκ.	»	120	19.200	—
γιλου		»	380	—	—	{Κερασ. 4 {Καρυδ. 2	38μ. » » »	Αγρός	120	45.600	—
		»	170	—	—		{26μ τοίχος εκ σιμεντ. {όπως ο 50 μέ σύρμα αγκ.	»	120	20.400	—
		»	120	ροδιές 2	—	Κερασ. 4	40μ φράκτης σύρμα αγκ.	Οπωρών	120	14.400	1500
	Χρήστος	»	620	{Καρυδ. 1	Δαμασ. 2 {[illegible] 9	{ροδακ. 15 {Κερασ. 1	12μ. » » »	»	120	74.400	3000
κης	Ιωάννης	»	170	—	—	—	—	Αγρός	120	20.400	—
υλος	Αθανάσιος	»	420	—	{ροδακ. 45 {Κερασ. 7 {Καρυδ. 1	—	83μ φράκτης σύρμα αγκ.	Οπωρών	120	50.400	—
	Γεώργιος	»	500	—	ροδακ. 12	{Κερασ. 3 {Συκιά 1 {Λεϊμον. 1	47μ. » » » Γεώτρησις 1 κ. αντλητήριο	»	120	60.000	—
	Χρήστος	»	420	Καρυδ. 3	—	{Κερασ. 10 {ροδακ. 4 {συκ. 4	31μ φράκτης σύρμα αγκ.	»	120	50.400	1500
κοινό			50						—	—	
κος	Χρήστος	»	520	Καρυδ. 6	—	Κερασ. 6	30μ. φράκτης σύρμα αγκ.	»	120	62.400	1500
		»	470	—		Λεύκες 15		Αγρός	120	56.400	—
ημοσίου			1.370					Χέρσο	—	—	
			—				Γ[illegible] εκ σιμεντολίθων 2,40×3,40×2,20=				
Κοινό			50								
			10.400 M²	9	211	73				1066200	

Ιδιοκτησία ιδιωτών = 8885 M²

Ιδιοκτησία Δημοσίου = 1515 M²

ΣΥΝΟΛΟ = 10400 M²

ΠΙΝΑΚΑΣ 2

Προεκτίμηση Δαπάνης										
...μικρά	Δένδρα μεσαία		Δένδρα μεγάλα		Περιφράξεις		Γεωτρήσεις		Συνολ. Δαπάνη	Παρατηρήσεις
Δαπάνη	Τιμή μονάδος	Δαπάνη	Τιμή μονάδος	Δαπάνη	Τιμή μονάδος	Δαπάνη	Τιμή μονάδος	Δαπάνη		
—	—	—	—	—	—	—	—	—	74.200	
—	—	—	—	—	—	—	—	—	68.400	
—	—	—	—	—	—	—	—	—	—	
—	—	—	—	—	—	—	—	—	103.200	
—	6.000 2.000	1.000.000 2.000	10.000	30.000	—	—	—	—	1.018.400	
—	8.000	32.000			50	750	—	—	91.950	
—	—	—	5.000 10.000	20.000 20.000	50	1.900	—	—	87.900	
—	—	—	—	—	50	14.300	—	—	34.200	
3.000	—	—	5.000	20.000	50	2.000	—	—	30.300	
3.000	2.500 3.000	5.000 6.000	5.000	50.000	50	400	—	—	140.000	
—	—	—	—	—	—	—	—	—	16.400	
—	8.000 10.000	16.000 [illegible]	—	—	50	4.150	—	—	480.600	
—	8.000	16.[illegible]	5.000 2.000 1.000	15.000 2.000 1.000	50	2.250	—	15.000	191.350	
4.500	—	—	5.000 7.000	70.000 8.000	50	1.550	—	—	174.4[illegible]	
9.000	—	—	5.000	30.000	50	1.600	—	—	10[illegible].400	
—	—	—	1.000	15.000	—	—	—	—	21.400	
—	—	—			—	—	—	—	—	[illegible]
19.500		1.528.000		31.000		29.100		15.000	3068800	

Ήτοι συνολική δαπάνη τρία εκατομμύρια εξήντα οκτώ χιλιάδες οκτακόσιες δραχμές (3.068.800)

ΠΟΛΕΟΔΟΜΙΑ

ΔΙΑΤΑΓΜΑΤΑ

(3)

Περὶ τροποποιήσεως τοῦ ρυμοτομικοῦ σχεδίου 'Αγίων 'Αναργύρων ('Αττικῆς).

Ο ΠΡΟΕΔΡΟΣ ΤΗΣ ΕΛΛΗΝΙΚΗΣ ΔΗΜΟΚΡΑΤΙΑΣ

Ἔχοντες ὑπ' ὄψει:

1. Τὰς διατάξεις τοῦ ἀπὸ 17 'Ιουλίου 1923 Ν. Δ/τος «περὶ σχεδίων πόλεων κλπ.», ὡς μεταγενεστέρως ἐτροποποιήθησαν καὶ συνεπληρώθησαν καὶ εἰδικώτερον τῶν ἄρθρων 3 καὶ 70 αὐτοῦ.
2. Τὰς διατάξεις τοῦ Νόμου 947/1979 «περὶ οἰκιστικῶν περιοχῶν» (ΦΕΚ 169/Α) καὶ εἰδικώτερον τοῦ ἄρθρου 62 (παρ. 1) αὐτοῦ.
3. Τὴν ὑπ' ἀριθ. ΕΔ2α/04/20/Φ.Θ.2.1.1/31.1.1979 κοινὴν ἀπόφασιν τοῦ Πρωθυπουργοῦ καὶ τοῦ 'Υπουργοῦ Δημοσίων Ἔργων «περὶ ἀντικαταστάσεως τῆς ὑπ' ἀριθ. ΕΔ2/α/04/59/Φ.Θ.2.1.1./1978 ἀποφάσεως «περὶ μεταβιβάσεως ἁρμοδιοτήτων τοῦ 'Υπουργοῦ Δημοσίων Ἔργων εἰς τὸν 'Υφυπουργὸν τοῦ αὐτοῦ 'Υπουργείου» (ΦΕΚ 106/Β).
4. Τὰς ὑπ' ἀριθ. 187/1976 καὶ 343/1977 πράξεις τοῦ Δημοτικοῦ Συμβουλίου 'Αγίων 'Αναργύρων ('Αττικῆς), καὶ
5. Τὴν ὑπ' ἀριθ. 1087/1979 γνωμοδότησιν τοῦ Συμβουλίου Δημοσίων Ἔργων (Τμῆμα Οἰκισμοῦ), προτάσει τοῦ 'Υφυπουργοῦ Δημοσίων Ἔργων, ἀπεφασίσαμεν:

Ἄρθρον μόνον.

'Εγκρίνεται ἡ τροποποίησις τοῦ ρυμοτομικοῦ σχεδίου 'Αγίων 'Αναργύρων ('Αττικῆς) κατὰ τὸ ὑπ' ἀριθ. 526 οἰκοδομικὸν τετράγωνον καὶ δὴ ἐπὶ τῆς ὁδοῦ Καλύμνου διὰ τῆς δημιουργίας νησίδος πρασίνου, ὡς ἐμφαίνεται εἰς τὸ ὑπὸ τοῦ Γενικοῦ Διευθυντοῦ Οἰκισμοῦ, θεωρημένον διὰ τῆς ὑπ' ἀριθ. Γ. 1392/1980 πράξεως αὐτοῦ σχετικὸν πρωτότυπον διάγραμμα ὑπὸ κλίμακα 1:500, τοῦ ὁποίου συνοπτικὸν ἀντίτυπον δημοσιεύεται μετὰ τοῦ παρόντος.

Εἰς τὸν 'Υφυπουργὸν Δημοσίων Ἔργων, ἀνατίθεμεν τὴν δημοσίευσιν καὶ ἐκτέλεσιν τοῦ παρόντος Διατάγματος.


'Εν 'Αθήναις τῇ 4 Φεβρουαρίου 1980

Ο ΠΡΟΕΔΡΟΣ ΤΗΣ ΔΗΜΟΚΡΑΤΙΑΣ

ΚΩΝΣΤΑΝΤΙΝΟΣ Δ. ΤΣΑΤΣΟΣ

Ο ΥΦΥΠΟΥΡΓΟΣ ΔΗΜΟΣΙΩΝ ΕΡΓΩΝ

ΣΤΕΦΑΝΟΣ ΜΑΝΟΣ

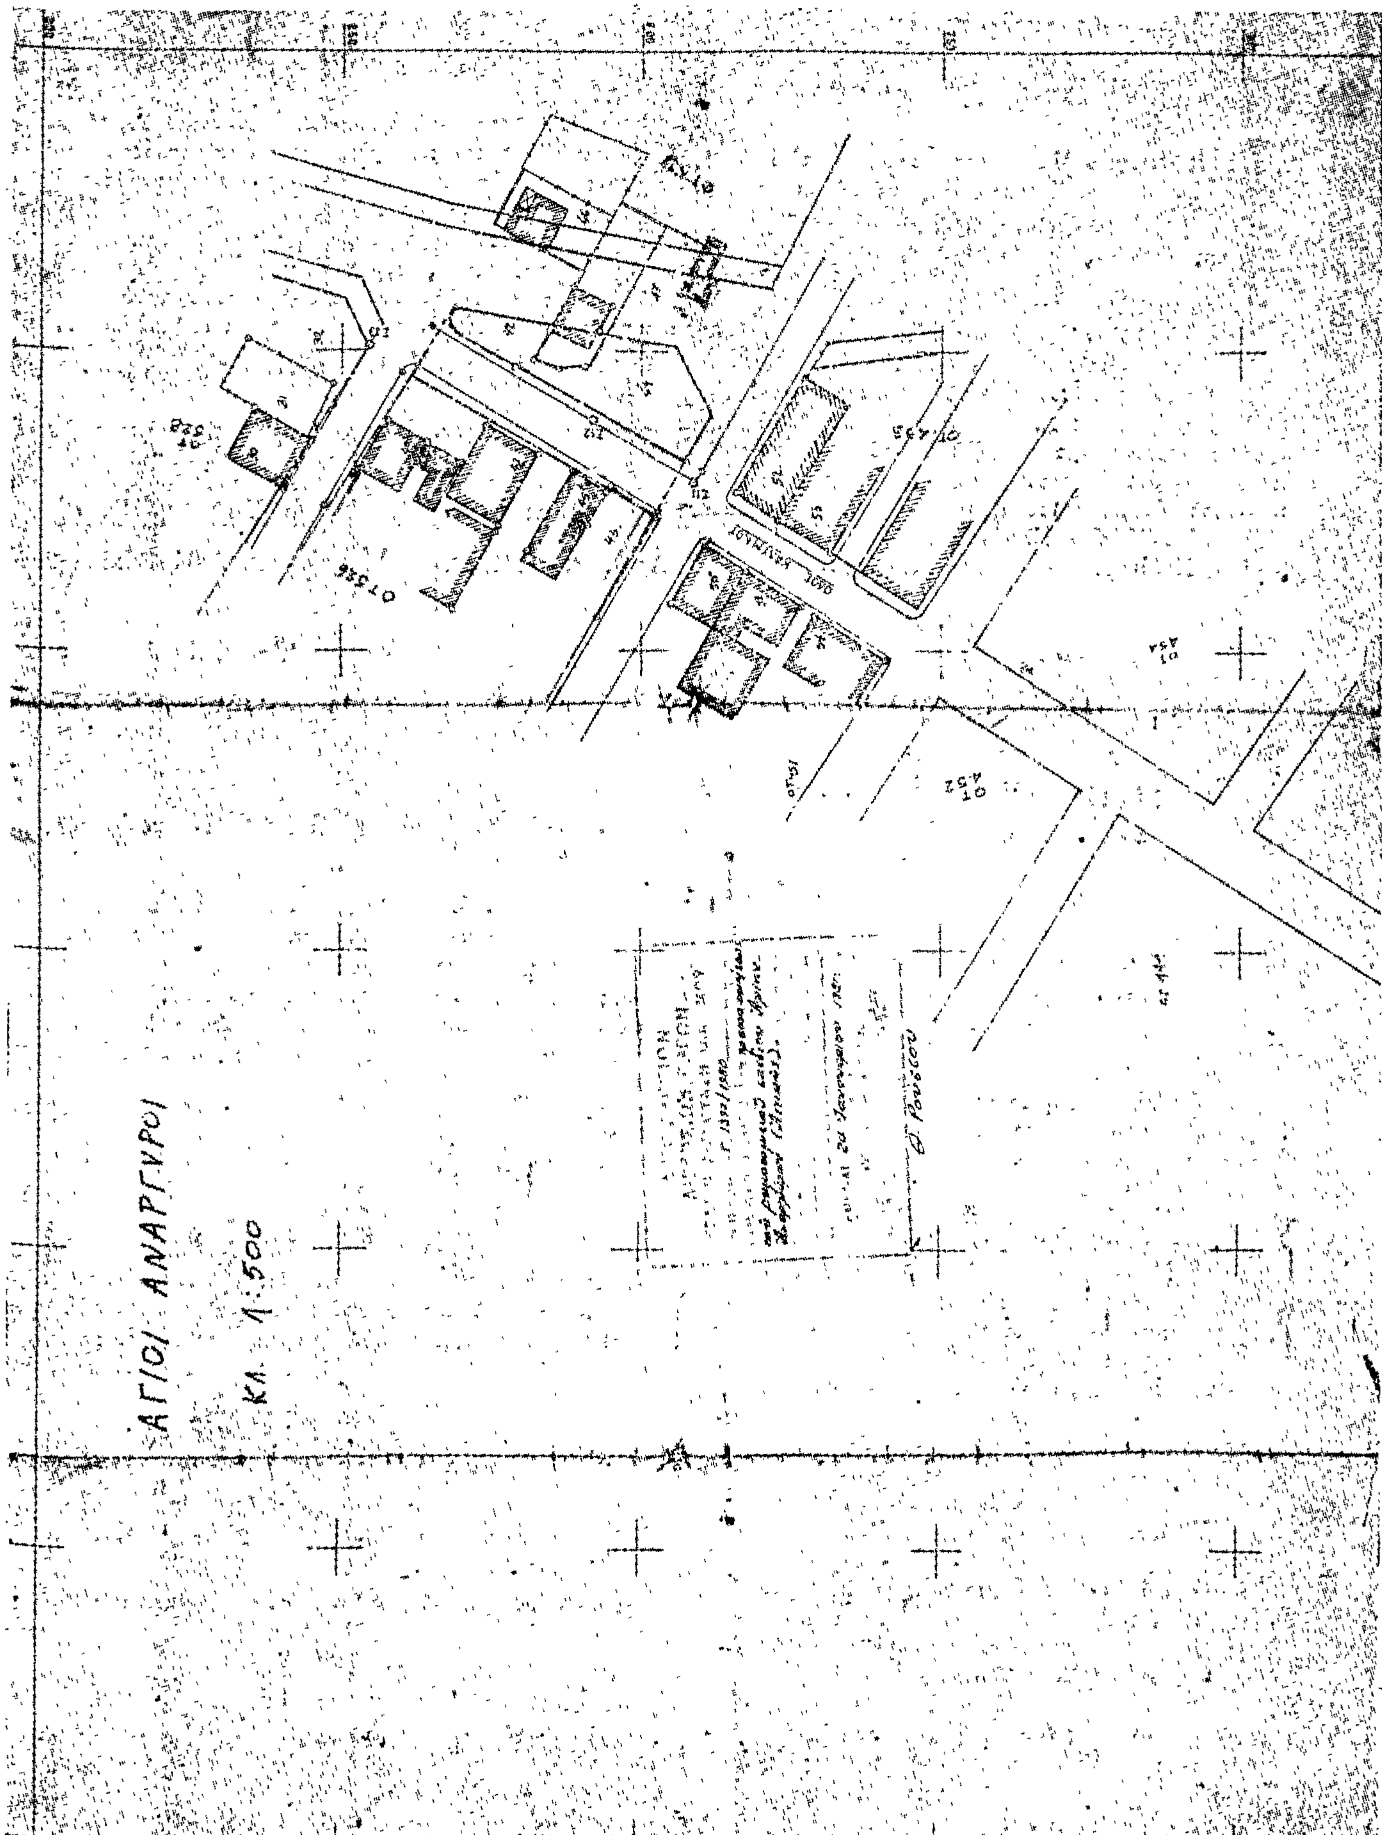
ΑΓΙΟΙ ΑΝΑΡΓΥΡΟΙ
ΚΛ. 1:500

ΑΝΑΚΟΙΝΩΣΕΙΣ

(4)

Περὶ εἰδοποιήσεως γενομένης παρακαταθέσεως ἀποζημιώσεως ἀπὸ ἀναγκαστικὴ προσκύρωση ἐκτάσεως ὑπὲρ ἰδιοκτησίας Γρηγορίου Γεωργίου Μαρινάκη.

Γνωστοποιεῖται ὅτι:

1) Ὁ Γρηγόριος Γεωργίου Μαρινάκης, κατέθεσε στὸ Κεντρικὸ Κατάστημα Ἀθηνῶν τοῦ Ταμείου Παρακαταθηκῶν καὶ Δανείων, τὸ ποσὸν τῶν ἐννεακοσίων ἐννέα χιλιάδων ἑπτακοσίων δραχμῶν (909.700) καὶ ἐκδόθηκε τὸ ὑπ' ἀριθμὸν 545760 τῆς 26.6.1979 γραμμάτιον συστάσεως παρακαταθήκης τοῦ ἀνωτέρω Ταμείου· τὸ γραμμάτιον αὐτὸ κατατέθηκε στὸν Συμβολαιογράφο Ἀθηνῶν Νικόλαον Σαράντου Χαλοῦλον (Αἰόλου 102) συντάχθηκε δὲ ἡ ὑπ' ἀριθμὸν 16898/21 Φεβρουαρίου 1980 πρᾶξις παρακαταθέσεως γραμματίου τοῦ ὡς ἄνω Συμβολαιογράφου.

2) Τὸ ἀνωτέρω ποσὸν παρακατατέθηκε γιὰ τὴν ἀποζημίωση αὐτῶν ποὺ θ' ἀναγνωριστοῦν νομίμως ὡς ἰδιοκτῆτες τοῦ προσκυρωθέντος χώρου, ἐκτάσεως μέτρων τετραγωνικῶν 82,70 στὴ συμβολὴ τῶν ὁδῶν Βλαχάκη καὶ Γεδεῶν, βάσει τῆς ὑπ' ἀριθ. 111/1974 πράξεως ἀναλογισμοῦ ἀποζημιώσεως τῆς Ὑπηρεσίας Πολεοδομίας τοῦ Νομαρχιακοῦ Διαμερίσματος Ἀθηνῶν, τὴν ὑπ' ἀριθ. 545076/464/75 ἐπικυρωτικὴ ἀπόφαση τῆς Νομαρχίας Ἀττικῆς, τὴν ὑπ' ἀριθ. 265/1977 ἀπόφαση τοῦ Μονομελοῦς Πρωτοδικείου Ἀθηνῶν καὶ τὴν ὑπ' ἀριθ. 730/79 δήλωση ΦΜΑ τῆς Οἰκονομικῆς Ἐφορίας ΚΑ' Ἀθηνῶν.

3) Ἀνακοινώνεται σὲ ὅσους ἀξιώνουν δικαιώματα κυριότητος ἐπὶ τῆς προσκυρωθείσης πιὸ πάνω ἐκτάσεως, καθὼς καὶ στοὺς τυχὸν ἐπὶ τοῦ ἀκινήτου αὐτοῦ ἐγγεγραμμένους ἐνυποθήκους ἢ κατασχόντες δανειστὲς ἢ τρίτους διεκδικητὲς καθὼς καὶ σὲ ὅσους τυχὸν ἔχουν ἐμπράγματο δικαίωμα, πρὸς γνώση τους, γιὰ τὶς νόμιμες συνέπειες καὶ τὴν ἐνέργεια τῶν δεόντων πρὸς ἀνάληψη τοῦ ποσοῦ ποὺ παρακατατέθηκε καὶ πρὸς πληρωμὴ μὲ αὐτὸ τῶν κατὰ νόμο δικαιούχων ἰδιοκτητῶν.

Ἡ ἀνακοίνωση αὐτὴ νὰ δημοσιευτεῖ στὴν Ἐφημερίδα τῆς Κυβερνήσεως.

Ἀθῆναι, 21 Φεβρουαρίου 1980

Ὁ πληρεξούσιος Δικηγόρος
ΕΥΑΓΓΕΛΟΣ Ν. ΧΑΤΖΗΓΙΑΝΝΑΚΗΣ

(Ἀριθ. τριπλ. Α' Δημ. Ταμείου Ἀθ. 6451/22.2.1980)